



# LAGEPLAN ZUR ORTSABRUNDUNGSSATZUNG WALD (KLARSTELLUNGS- UND EINBEZIEHUNGSSATZUNG) FÜR DEN ORTSTEIL SIEGENSTEIN - DECKBLATT NR. 02

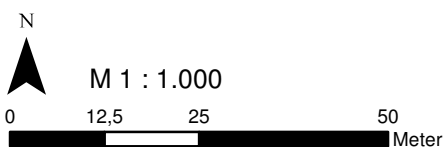

Stand: 06.08.2020

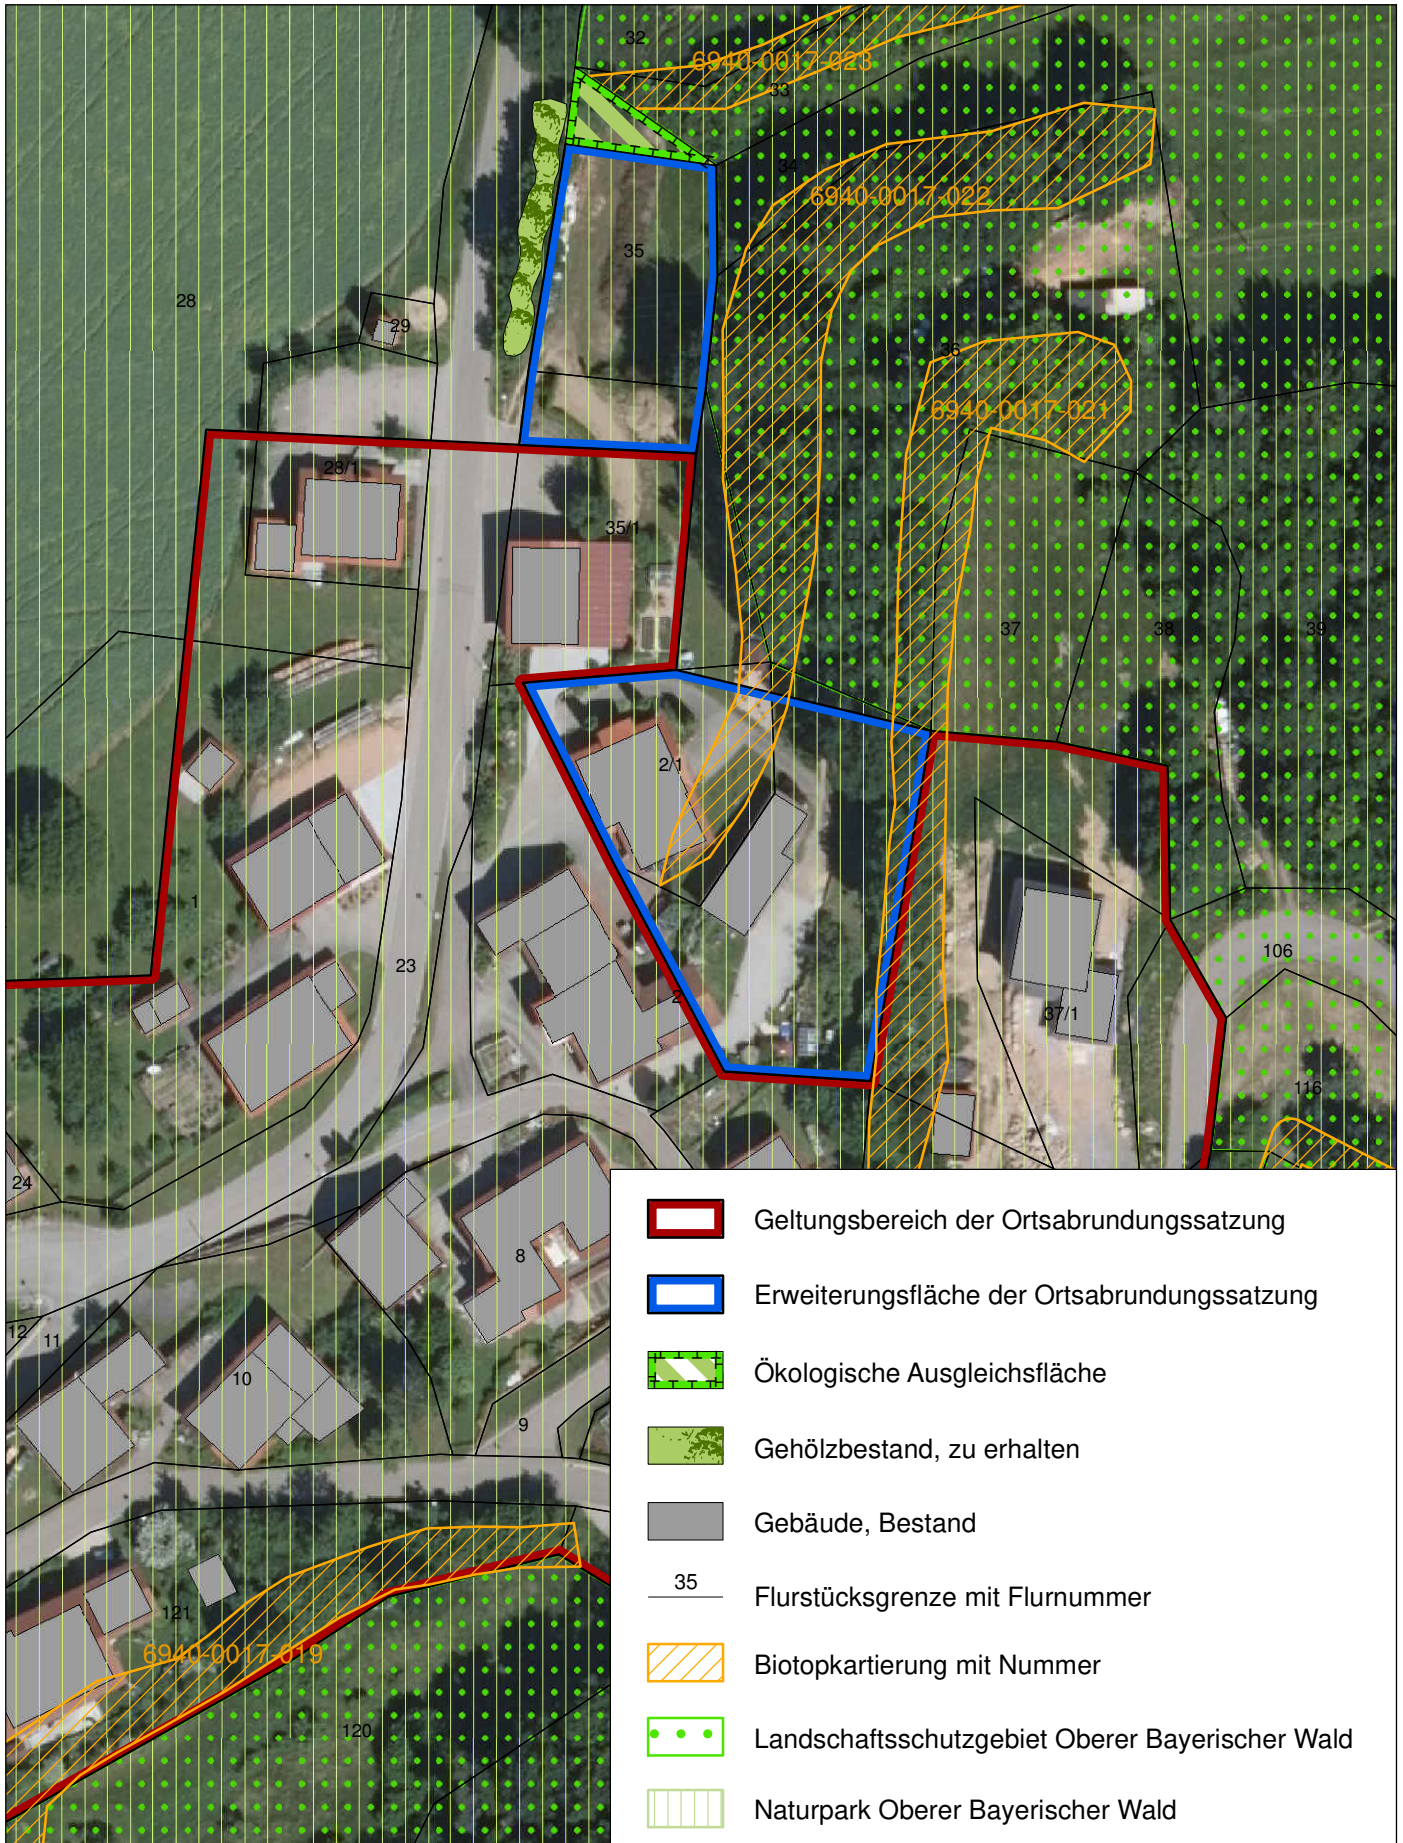