


ZEICHENERKLÄRUNG

BESTAND	FORTSCHREIBUNG	
		GELTUNGSBEREICH DES DECKBLATTES
		ALLGEMEINES WOHNGEBIET
		MISCHGEBIET
		DORFGEBIET
		GEWERBEGEBIET
		SONDERGEBIET
		GEBÄUDE UND ANLAGEN IM AUSSENBEREICH
		FREIE BAUFLÄCHEN
		GRÜNORDNUNGSPLAN ERSTELLEN
		FEUERWEHR
		KLASSIFIZIERTE STRASSEN, SONSTIGE STRASSEN UND WEGE
		ELEKTRISCHE HOCHSPANNUNGSFREILEITUNG MIT SCHUTZSTREIFEN
		ELEKTRIZITÄT - TRAFOSTATION
		REGENRÜCKHALTUNG
		FLÄCHEN FÜR DIE LANDWIRTSCHAFT: GRÜNLAND, EXTENSIV
		FLÄCHEN FÜR DIE LANDWIRTSCHAFT: GRÜNLAND, INTENSIV / GRÜNFLÄCHE
		FLÄCHEN FÜR DIE LANDWIRTSCHAFT: ACKER
		FLÄCHEN DER FORSTWIRTSCHAFT
		BÄUME / GEHÖLZGRUPPEN
		STILLGEWÄSSER
		FLIESSGEWÄSSER
		RENATURIERUNG VON FLIESSGEWÄSSERN
		AUFFÜLLUNGEN
		EINRICHTUNG VON PUFFERSTREIFEN
		BIOTOP NACH DER AMTLICHEN BIOTOPKARTIERUNG; NACHRICHTLICHE ÜBERNAHME DES BAYERSICHEN LANDESAMTES FÜR UMWELTSCHUTZ
		GEOTOP
		VERBESSERUNG DER NAHERHOLUNGSMÖGLICHKEITEN
		SICHERUNG LANDSCHAFTLICH GUT EINGEBUNDENER ORTSRÄNDER
		FEUCHTWIESEN DURCH MAHD NACH BEDARF SICHERN UND OPTIMIEREN
		ENTWICKLUNG VON BIOTOP- UND VERNETZUNGSSTRUKTUREN
		FLURGRENZEN MIT FLURNUMMERN
		HÖHENLINIEN
		GEBÄUDEBESTAND


FLÄCHENNUTZUNGSPLAN / LANDSCHAFTSPLAN - BESTAND

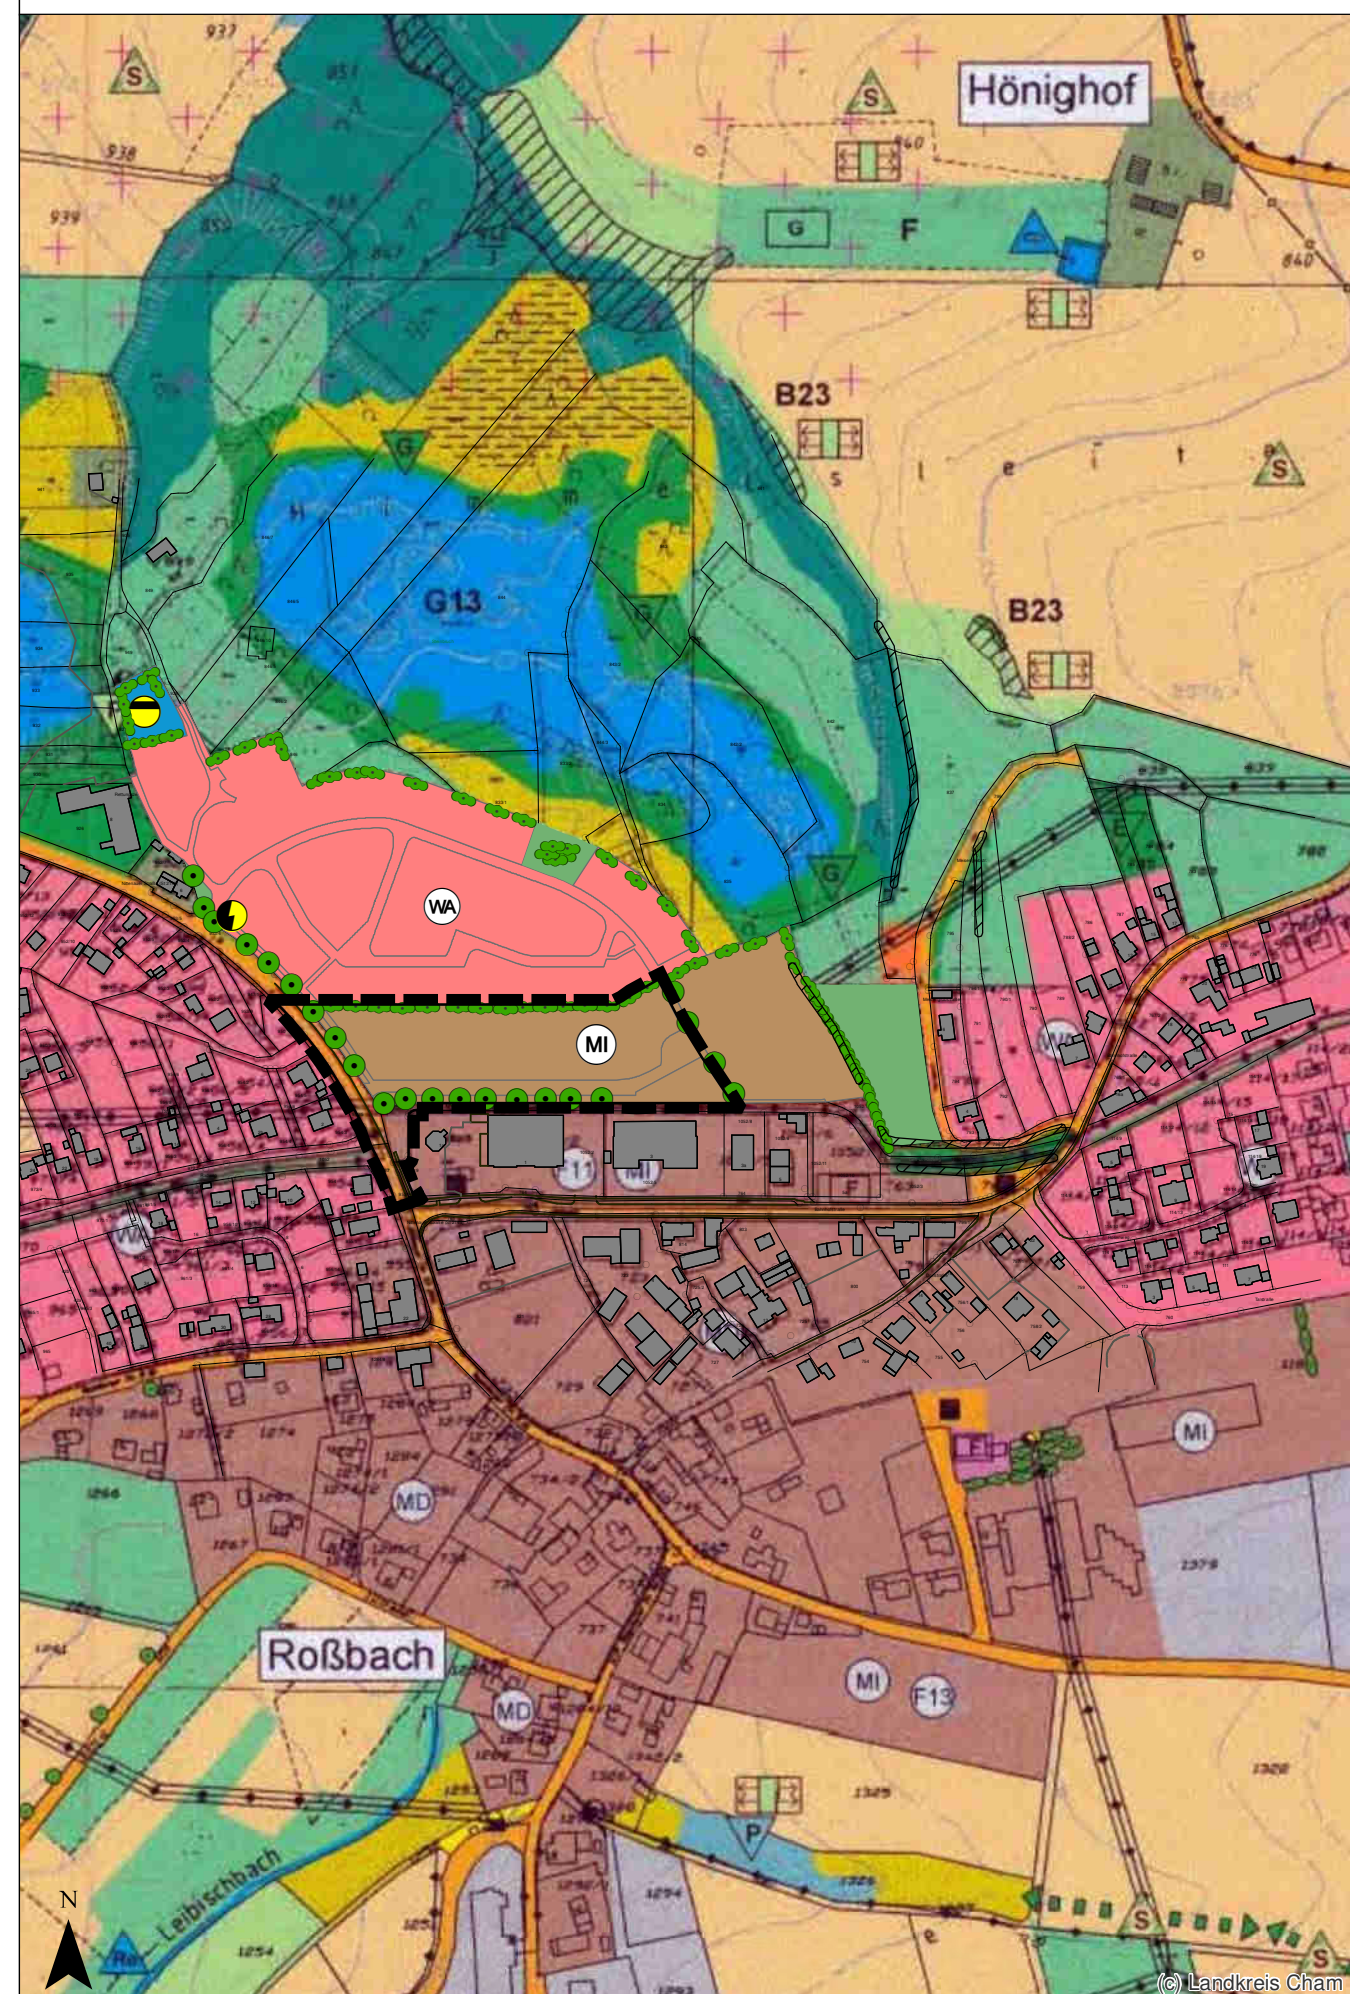

ORT: WALD

M 1:5.000

FLÄCHENNUTZUNGSPLAN / LANDSCHAFTSPLAN - FORTSCHREIBUNG

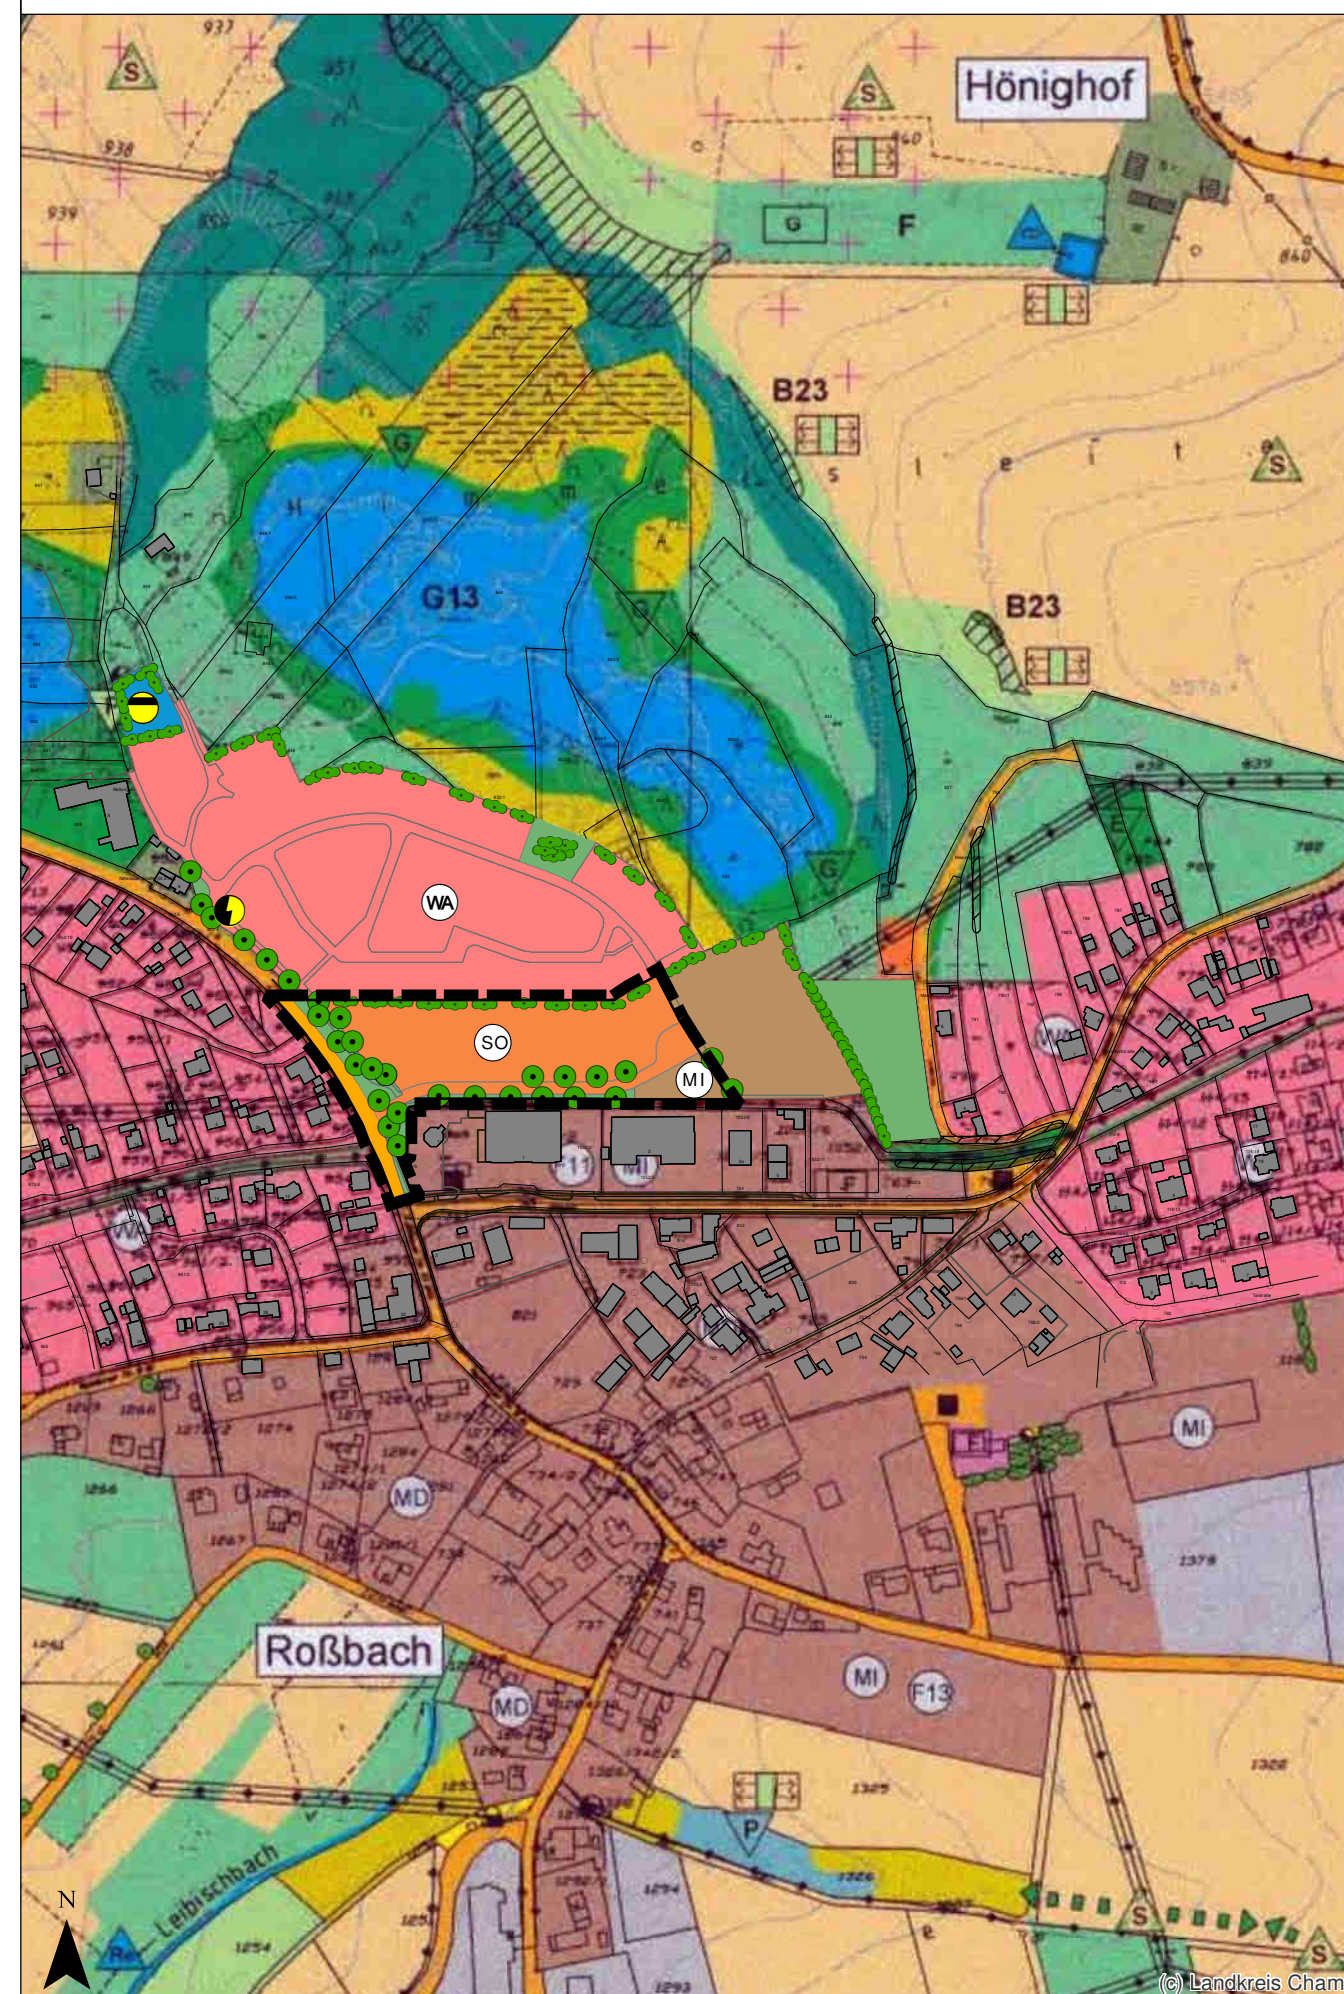

ORT: WALD

M 1:5.000

ÄNDERUNG: AUSWEISUNG VON SO-FLÄCHE

FLÄCHENNUTZUNGSPLAN LANDSCHAFTSPLAN WALD 5. ÄNDERUNG

GEMEINDE
LANDKREIS
REGIERUNGSBEZIRK

WALD
CHAM
OBERPFALZ

Verfahrensvermerke:

Änderungsbeschluss:	vom 28.11.2019
Beteiligung der Bürger:	von _____ bis _____
Fachstellenanhörung:	von _____ bis _____
Öffentliche Auslegung:	von _____ bis _____
Erneute öffentliche Auslegung:	von _____ bis _____
Feststellungsbeschluss:	vom _____

Genehmigung:

Das Landratsamt Cham hat die Fortschreibung des FNP/LP mit Bescheid vom _____ Nr. _____ gemäß § 6 BauGB genehmigt.

Cham, _____

Inkrafttreten:

Das Deckblatt wurde am _____ gemäß § 6 Abs. 5 BauGB ortsüblich bekannt gemacht. Das Deckblatt ist damit rechtswirksam.

Wald, _____

1. Bürgermeister

Planung	KomPlan Ingenieurbüro für kommunale Planungen Leukstraße 3 84028 Landshut Fon: 0871/974087-0 Fax: 0871/974087-29 Mail: info@komplan-landshut.de Dipl. Ing. (FH) D. Maroski Landschaftsarchitektin/ Stadtplanerin F. Bauer
Planungsträger	VG Wald Gemeinde Wald Hauptstraße 14 93192 Wald
Maßstab	Planzeichnung M 1:5.000
Stand	03.12.2020 – Entwurf



Bearbeitung	Nov 2019	Alv
Geändert		
Anlass:		
§§ 3 und 4 Abs.1 BauGB	Nov.2020	Kü
19-1197_FNP/LP_D		