



Längsschnitt Schacht-Schacht  
Funktionsweise  
M 1: 100


Draufsicht Entwässerung  
M 1: 50

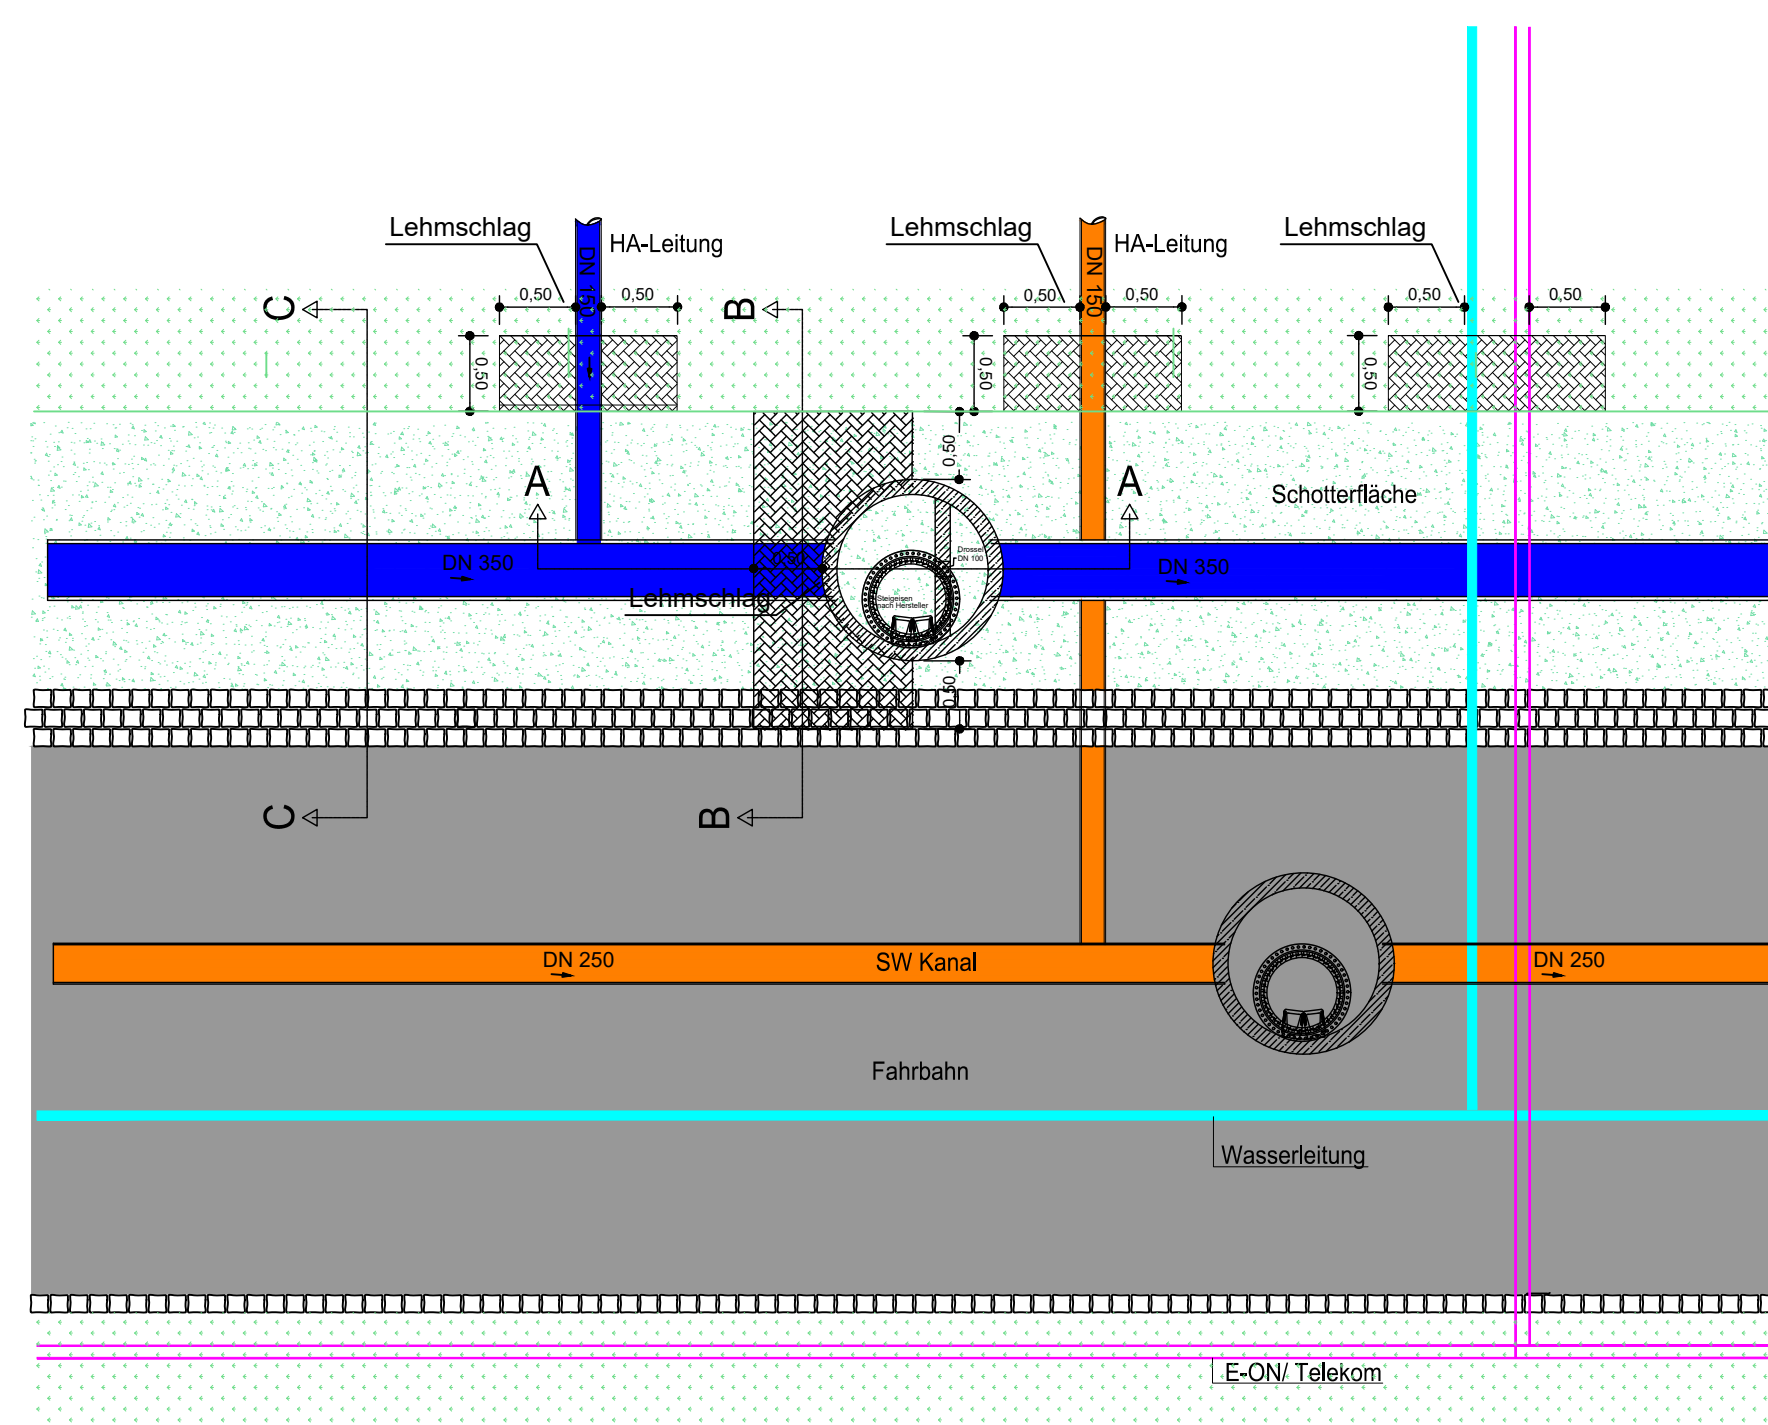

Schnitt B - B und  
Schnitt C - C  
M 1: 50

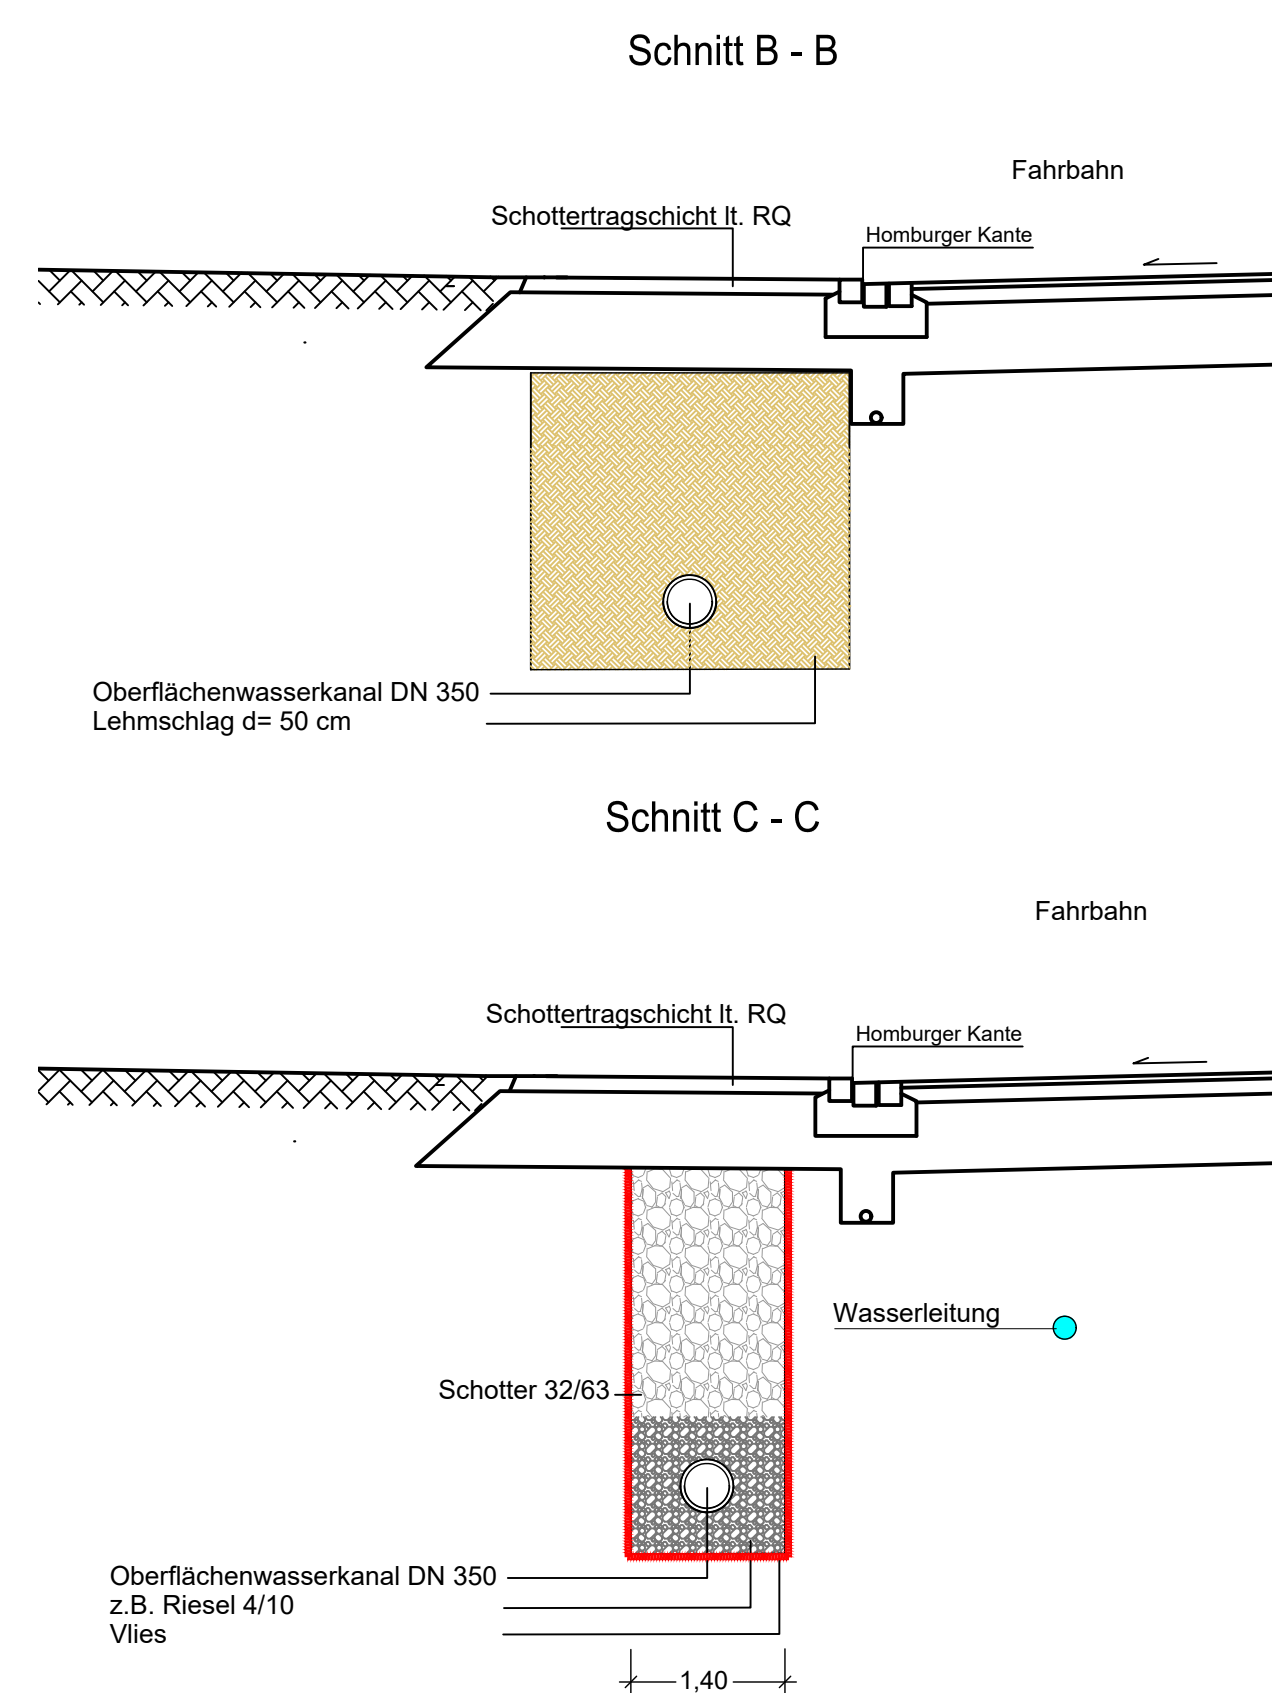

Regelschnitt Schacht mit  
Drosselung DN 100  
M 1: 20

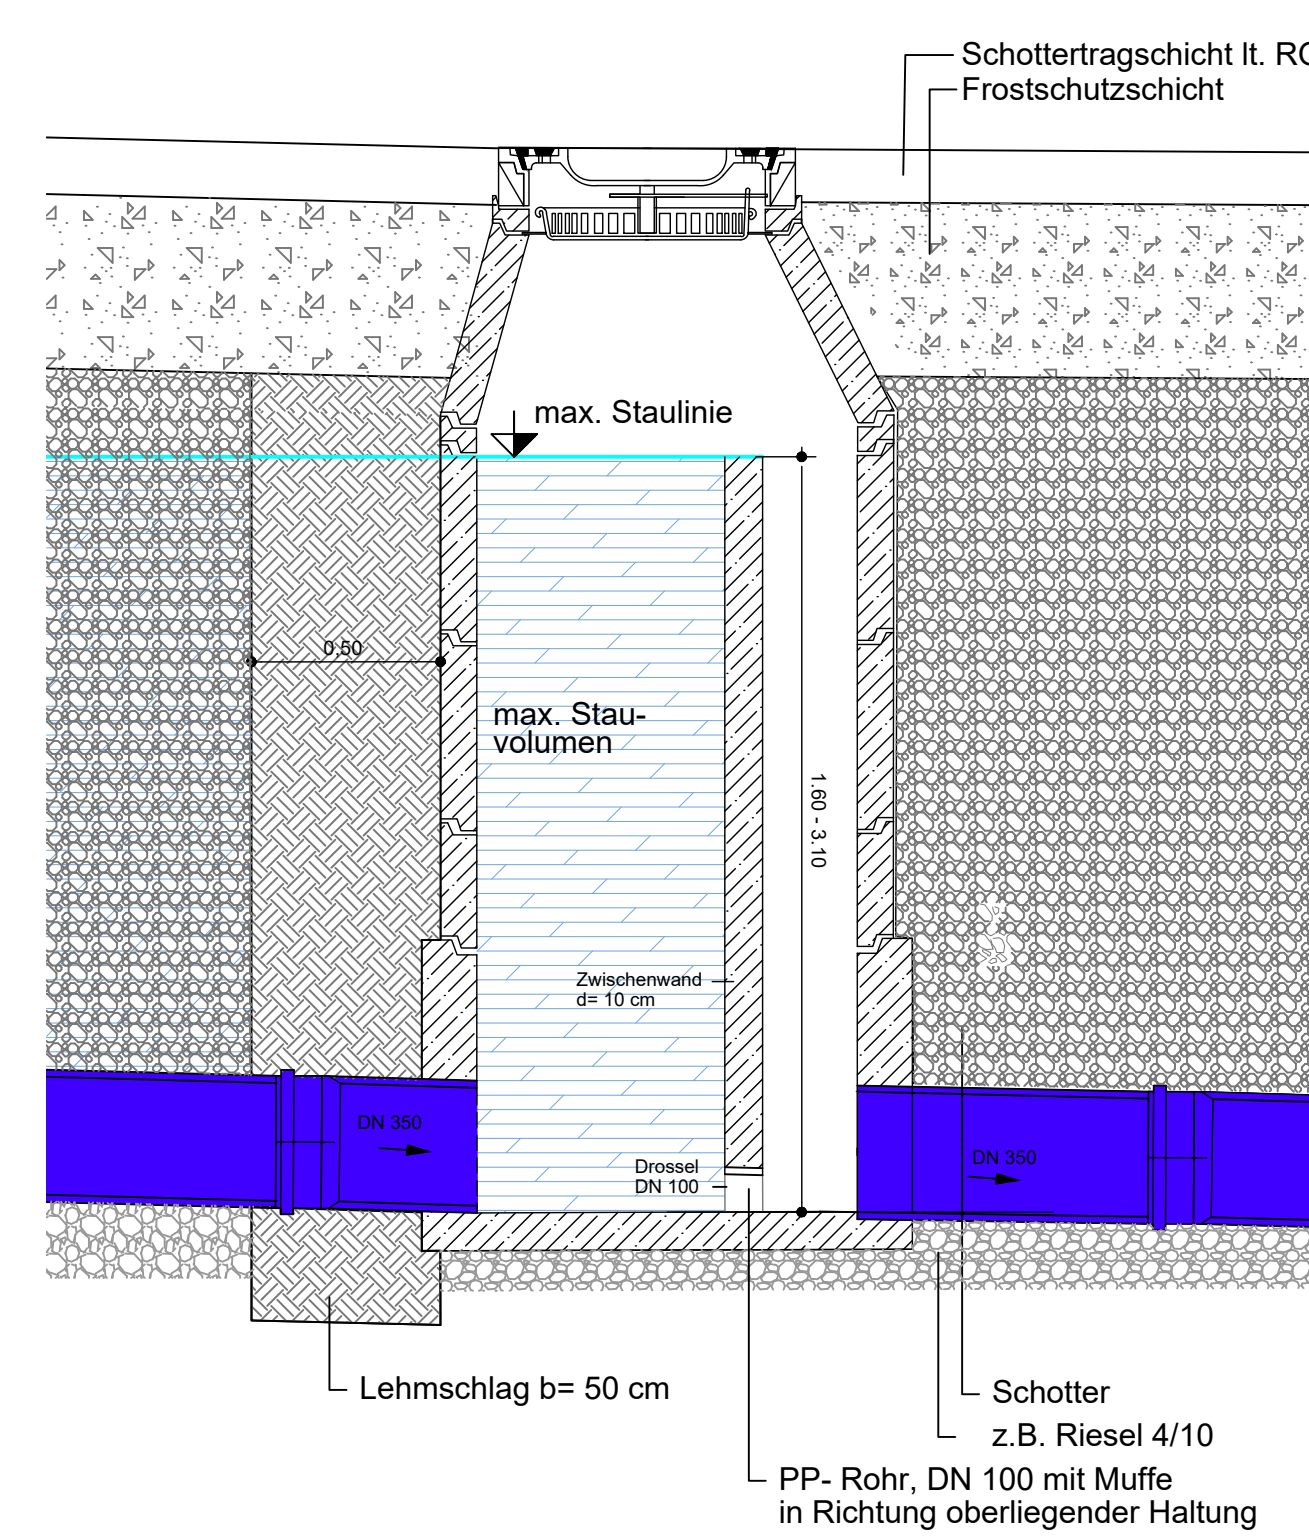

VORENTWURF  AUSFÜHRUNG

ENTWURF  BESTAND

NR.	GEÄNDERT AM	BEGRÜNDUNG	NAME

ENTWURFSVERFASSER: <b>Dipl.-Ing. (FH) Krischan Maier</b> Beratender Ingenieur (BYIK-Bau) Falkenstein Str. 1 53426 Roding Tel: 09461-94 22 0 Fax: 09461-94 22 26 Home: <a href="http://www.lbmaier.de">http://www.lbmaier.de</a> E-mail: <a href="mailto:lb-maier-rodng@t-online.de">lb-maier-rodng@t-online.de</a>	GEZEICHNET AM	2020-08-04
	PLANLEITER	Nikl
	BEARBEITET	Nikl


VORABENSTRÄGER:	ERHALTEN AM	
	GEÄNDERT AM	
	GEÄNDERT AM	
	BEMERKUNG	

UNTERSCHRIFT DES VORABENSTRÄGERS

MASSNAME / BAUWERK:

**RAINSOL - OBERFLÄCHENWASSERKANALSYSTEM  
FUNKTIONSWEISE UND AUFBAU**

PLANNUMMER	PROJEKTNUMMER	300-6113
DETAIL OBERFLÄCHEN- WASSERKANAL	PLANLEITER	OB
	MAI STAB	

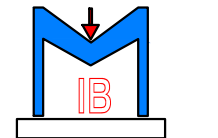VORABZUG: <input type="checkbox"/>	STEMPEL	 <ul style="list-style-type: none"> <li>• Tiefbauplanung</li> <li>• Tragwerksplanung</li> <li>• Statikplanung</li> <li>• Sanierungsplanung</li> <li>• Kanalarierungsberatung</li> <li>• SDC - Koordination</li> <li>• GIS</li> </ul>
FREIGABE: <input type="checkbox"/>		
GEPRÜFT AM: _____		
VERFASST: _____	Krischan Maier	