



Querprofil: Profil1-1 im Maßstab 1:25
Station: 0.000m

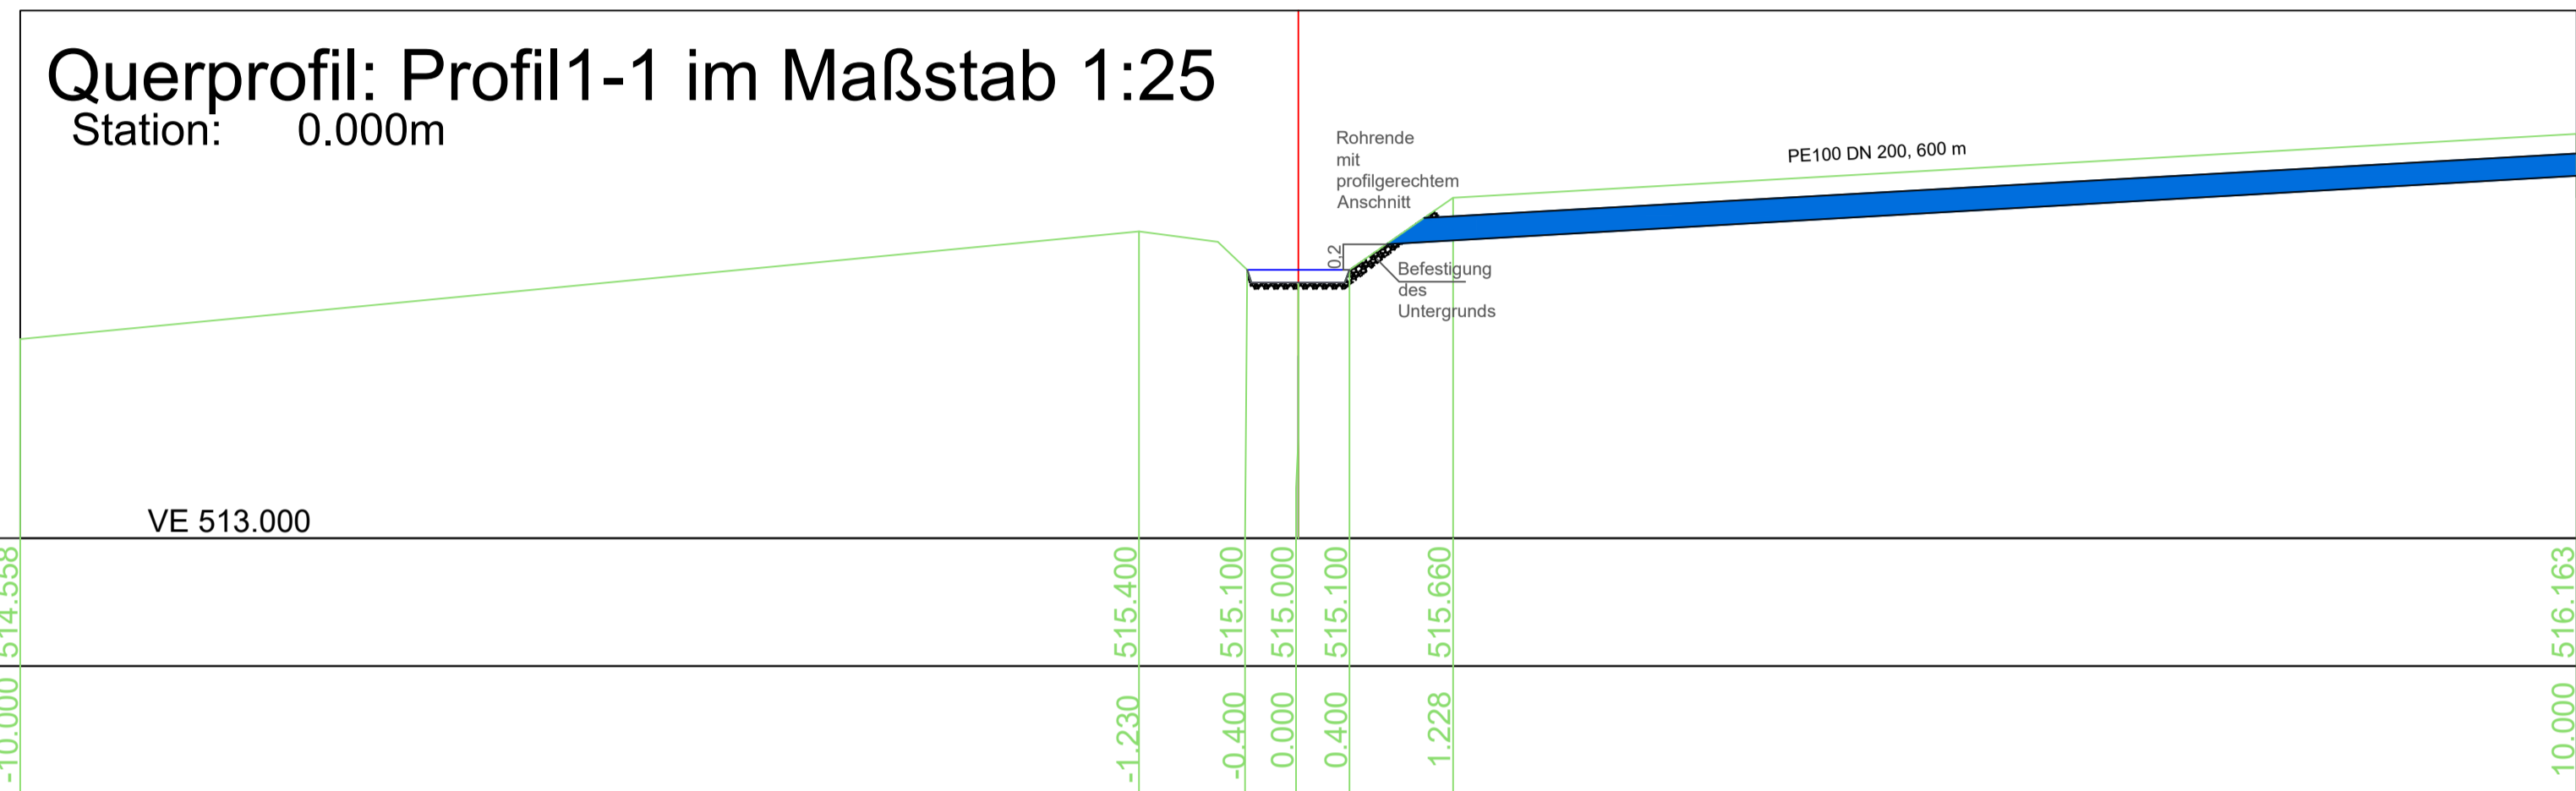



Blickrichtung
entgegen
Fließrichtung

Querprofil: Profil 1-2 im Maßstab 1:25
Station: -50.000m

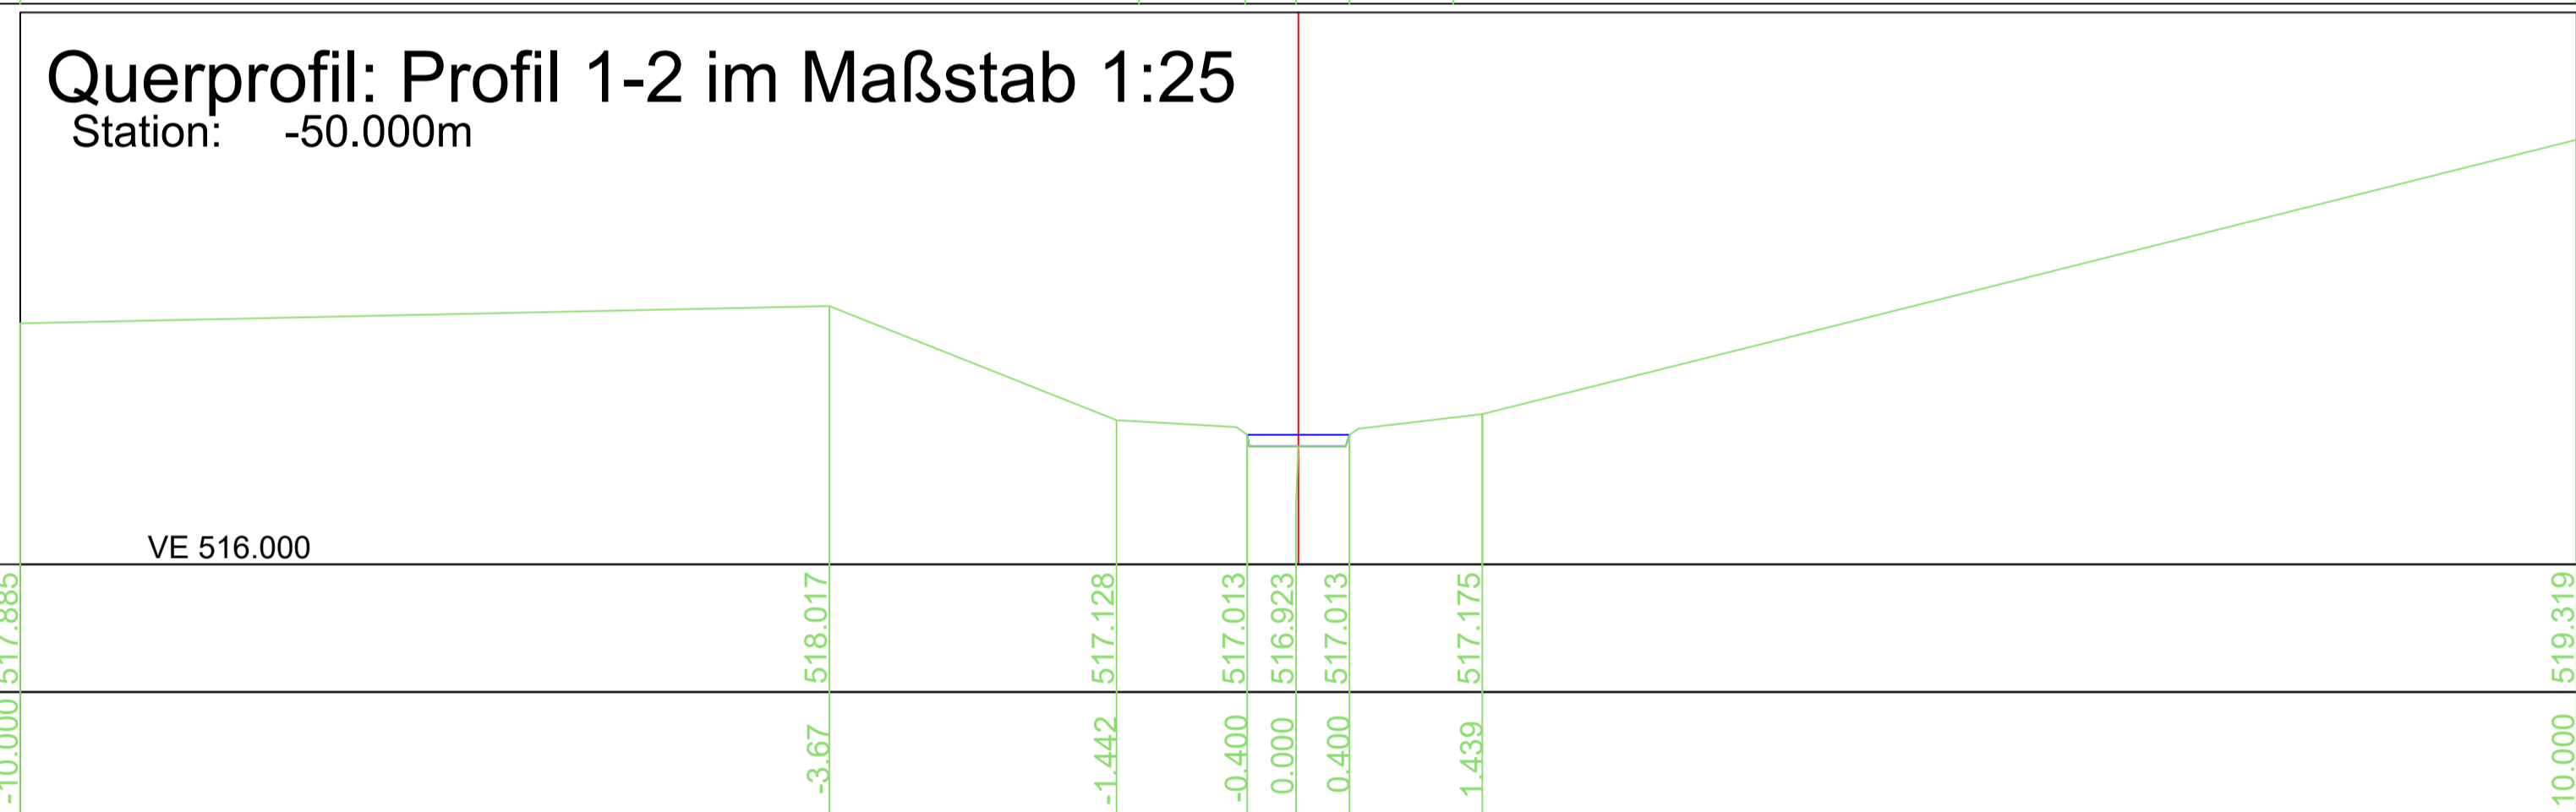

Querprofil: Profil 2-2 im Maßstab 1:25
Station: 50.000m

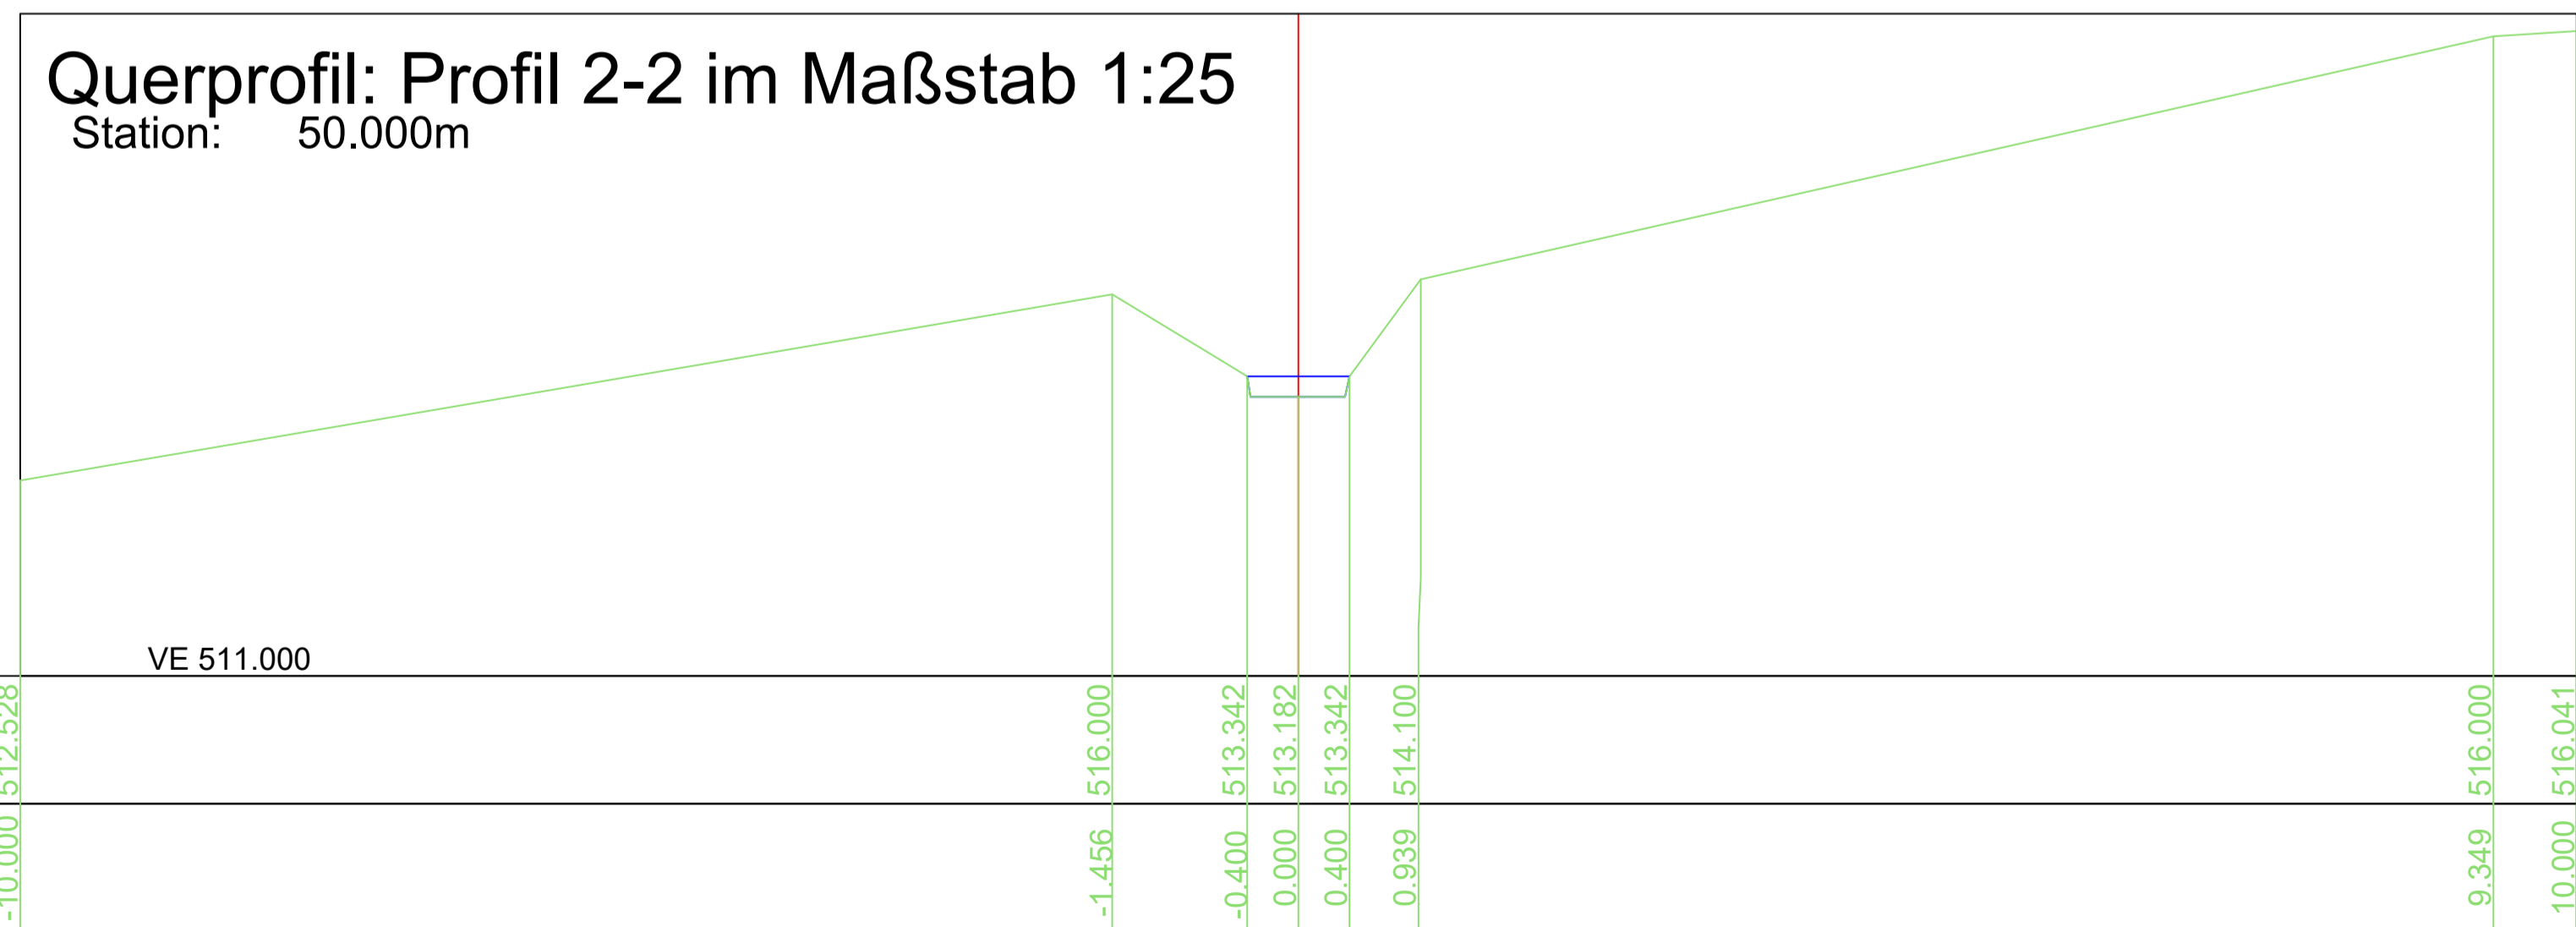
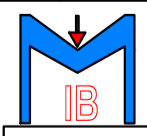
<input type="checkbox"/> VORENTWURF	<input checked="" type="checkbox"/> AUSFÜHRUNG		
<input type="checkbox"/> ENTWURF	<input type="checkbox"/> BESTAND		
NR.	GEÄNDERT AM	BEGRÜNDUNG	NAME
ENTWURFSVERFASSER: Dipl.-Ing. (FH) K. Maier Beratender Ingenieur (BYIK) Falkensteiner Str. 1 93426 Roding Tel: 09461-94 22 0 Fax: 09461-94 22 26 Home: http://www.ibmaier.de E-mail: ib-maier-rodig@t-online.de		GEZEICHNET AM	21.04.2020
VORHABENSSTRÄGER: Gemeinde Wald Hauptstraße 14 93192 Wald		PLANZEICHNER	Niki
UNTERSCHRIFT DES VORHABENSSTRÄGERS		BEARBEITET	Niki
MASSNAHME / BAUWERK: Roßbach An der Nittenauer Straße		ERHALTEN AM	
PLANINHALT: Querprofile Einleitungsstelle: 0+000 Utzenbach		GEÄNDERT AM	
VORABZUG: <input type="checkbox"/>		GEÄNDERT AM	
FREIGABE: <input type="checkbox"/>		AKTENZEICHEN	
GEPRÜFT AM:		PROJEKTNUMMER	
UNTERSCHRIFT	Krischan Maier	PLANNUMMER	14
		MAßSTAB	1:200
		 <ul style="list-style-type: none"> • Tiefbauplanung • Tragwerksplanung • Bauteilplanung • Stadtplanung • Kanalsanierungsberatung • S/Ge - Koordination • GPS - Vermessungen • GIS 	
(nur gültig, wenn handschriftlich unterschrieben)			